


RZUT PIĘTRA – INWENTARYZACJA 1:100

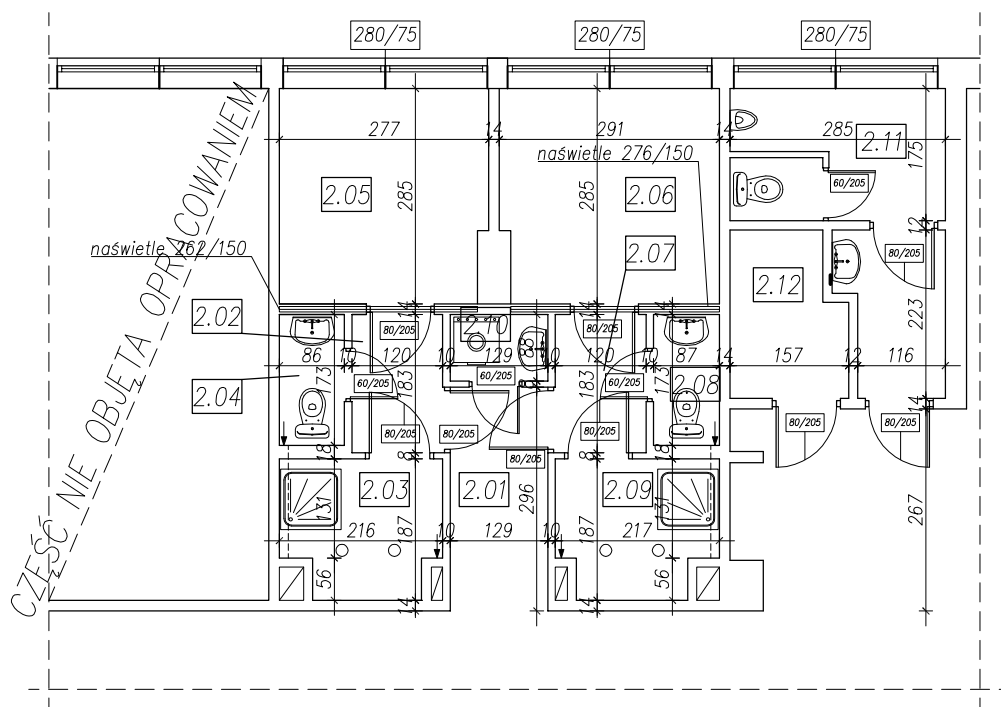

ZESTAWIENIE POWIERZCHNI – PIĘTRO – INWENTARYZACJA (III WĘZEL)			
2.01	KORYTARZ	LASTRIKO	3.82
2.02	KORYTARZ	LASTRIKO	2.20
2.03	UMYWALNIA	LASTRIKO	3.64
2.04	WC	LASTRIKO	1.49
2.05	POM. SOCJALNE	LASTRIKO	7.75
2.06	POM. SOCJALNE	LASTRIKO	8.15
2.07	KORYTARZ	LASTRIKO	2.20
2.08	WC	LASTRIKO	1.50
2.09	UMYWALNIA	LASTRIKO	3.67
2.10	POM. PORZĄDKOWE	LASTRIKO	1.13
2.11	WC CHŁOPCÓW	LASTRIKO	8.04
2.12	POM. GOSP.	LASTRIKO	3.17
SUMA [m ²]			46.76

RZUT PIĘTRA – INWENTARYZACJA			
OBIEKT	SZKOŁA PODSTAWOWA NR 1 W LUBARTOWIE		SKALA 1:100
INWESTOR	GMINA MIASTO LUBARTÓW		
LOKALIZACJA	UL. LEGIONÓW 3, M. LUBARTÓW		
OPRACOWAŁ	mgr inż. Paweł Ligęza upr. bud. LUB/0197/PWOK/13		
DATA	VII 2018	NR RYS.	1