


RZUT PARTERU  
– PROJEKT  
1:100

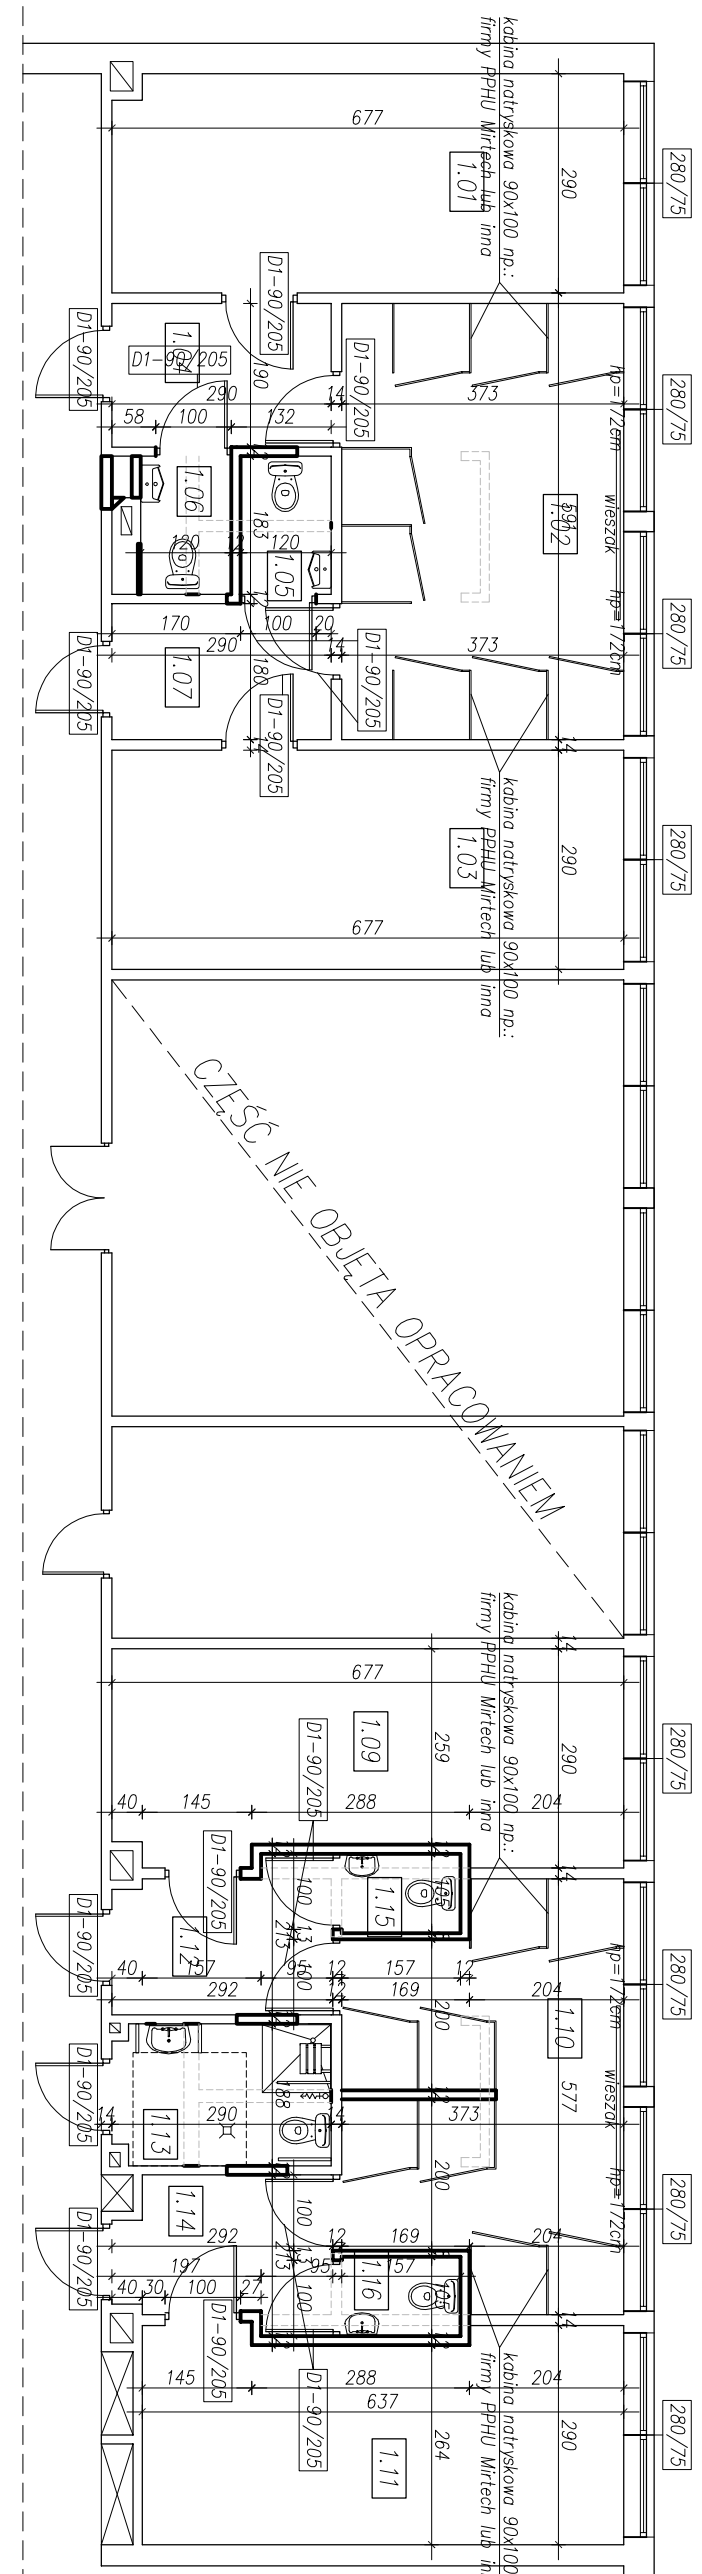

ZESTAWIENIE POWIERZCHNI – PARTER (1 WĘZEL)		
1.01	SZALNIA	TERAKOTA
1.02	NATRYSKI	TERAKOTA
1.03	SZALNIA	TERAKOTA
1.04	PRZESIONEK	TERAKOTA
1.05	WC	TERAKOTA
1.06	WC	TERAKOTA
1.07	PRZESIONEK	TERAKOTA
SUMA [m <sup>2</sup> ]		75.77

ZESTAWIENIE POMIARÓW – PARTER – INWENTARYZACJA (II WĘZEL)			
1.09	SZATNIA	TERAKOTA	18,60
1.10	NATYRSKI	TERAKOTA	18,72
1.11	SZATNIA	TERAKOTA	17,72
1.12	PRZEDSIÓNEK	TERAKOTA	5,5
1.13	WC NIEPEŁNOSPRAWNY	TERAKOTA	5,3
1.14	PRZEDSIÓNEK	TERAKOTA	5,22
1.15	WC	TERAKOTA	1,63
1.16	WC	TERAKOTA	1,63
		SUMA [m <sup>2</sup> ]	74,42

UMAGA!!!  
Wentylacje pomieszczeń wykonać zgodnie z projektem branżowym.

RZUT PARTERU – PROJEKT			
OBIEKT	SZKOŁA PODSTAWOWA NR 1 W LUBARTOWIE		SKALA
INWESTOR	GMINA MIASTO LUBARTÓW		
LOKALIZACJA	UL. LEGIONÓW 3, M. LUBARTÓW		
PROJEKTANT	mgr inż. Paweł Ligęza upr. bud. LUB/0197/PWOK/13		
DATA	VII 2018	NR RYS.	3