


RZUT PARTERU  
- PROJEKT  
1:100

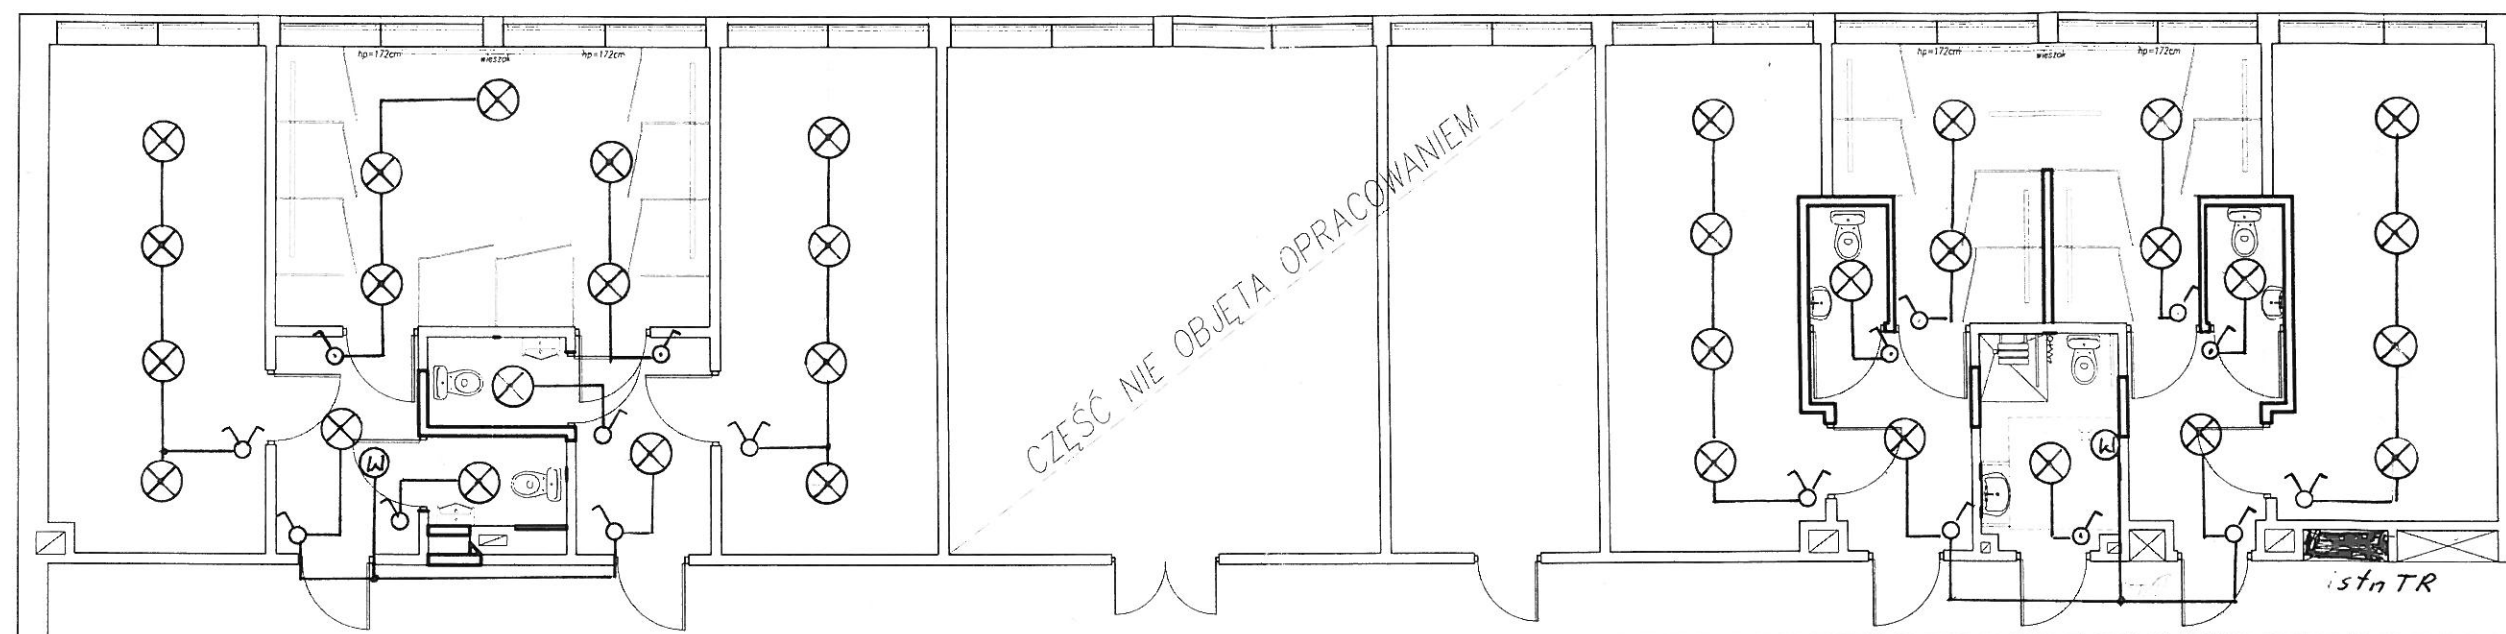

Temat	Plan instalacji elektrycznych	
Inwestor	Gmina Miasto Lubartów	
Lokalizacja	Lubartów ul. Legionów 3	
Projektował	Marek Kwiecień	Rys. nr 3
07.18r	upr. bud. 2896/Lb/86	