


RZUT PIĘTRA  
– INWENTARYZACJA  
1:50

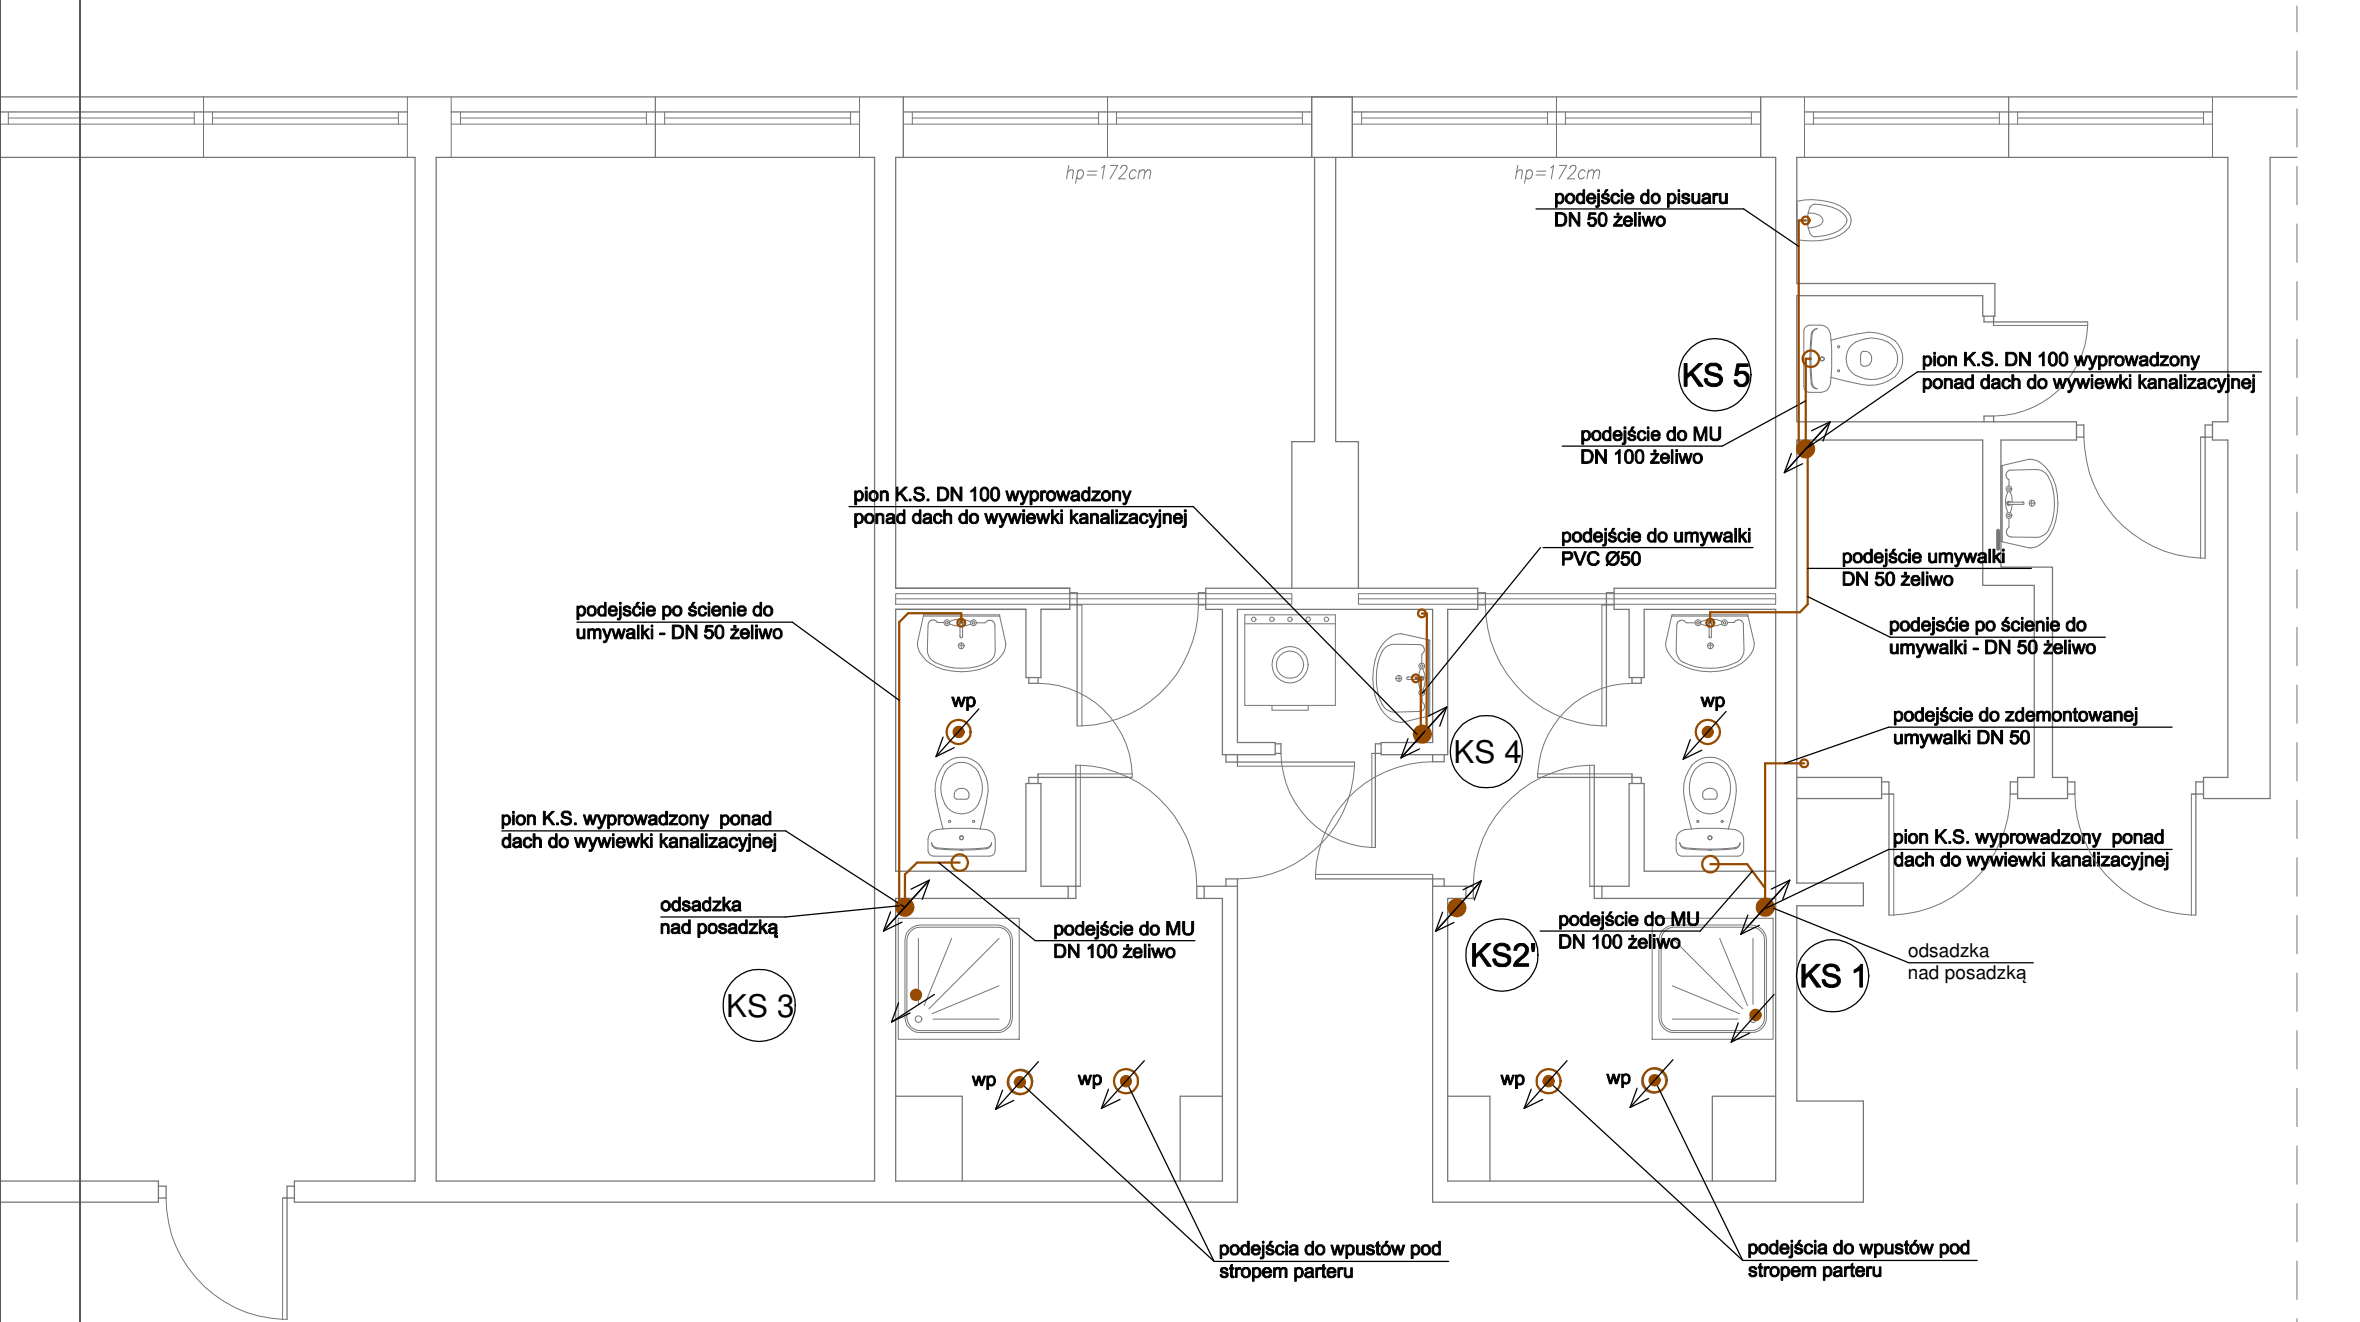

LEGENDA:

- wp wpust podłogowy DN100
- pion K.S. DN 100 żeliwo
- numeracja pionów K.S.
- kanalizacja sanitarna (prowadzona natynkowo)
- inst. prowadzona do dołu
- inst. prowadzona do góry
- inst. prowadzona przez całą kondygnację
- kanalizacja podposadzkowa (UWAGA: PRZEBIEG ORIENTACYJNY)

RZUT PIĘTRA – INST. K.S. – INWENTARYZACJA			
OBIEKT	SZKOŁA PODSTAWOWA NR 1 W LUBARTOWIE	SKALA	1:50
INWESTOR	GMINA MIASTO LUBARTÓW		
LOKALIZACJA	UL. LEGIONÓW 3, M. LUBARTÓW		
PROJEKTANT (INSTALACJE SANITARNE)	mgr inż. Tomasz Charliński upr. bud. LUB/0126/PWBS/15		
DATA	VII 2018	NR RYS.	S-2