


RZUT PIĘTRA  
– PROJEKT  
1:50

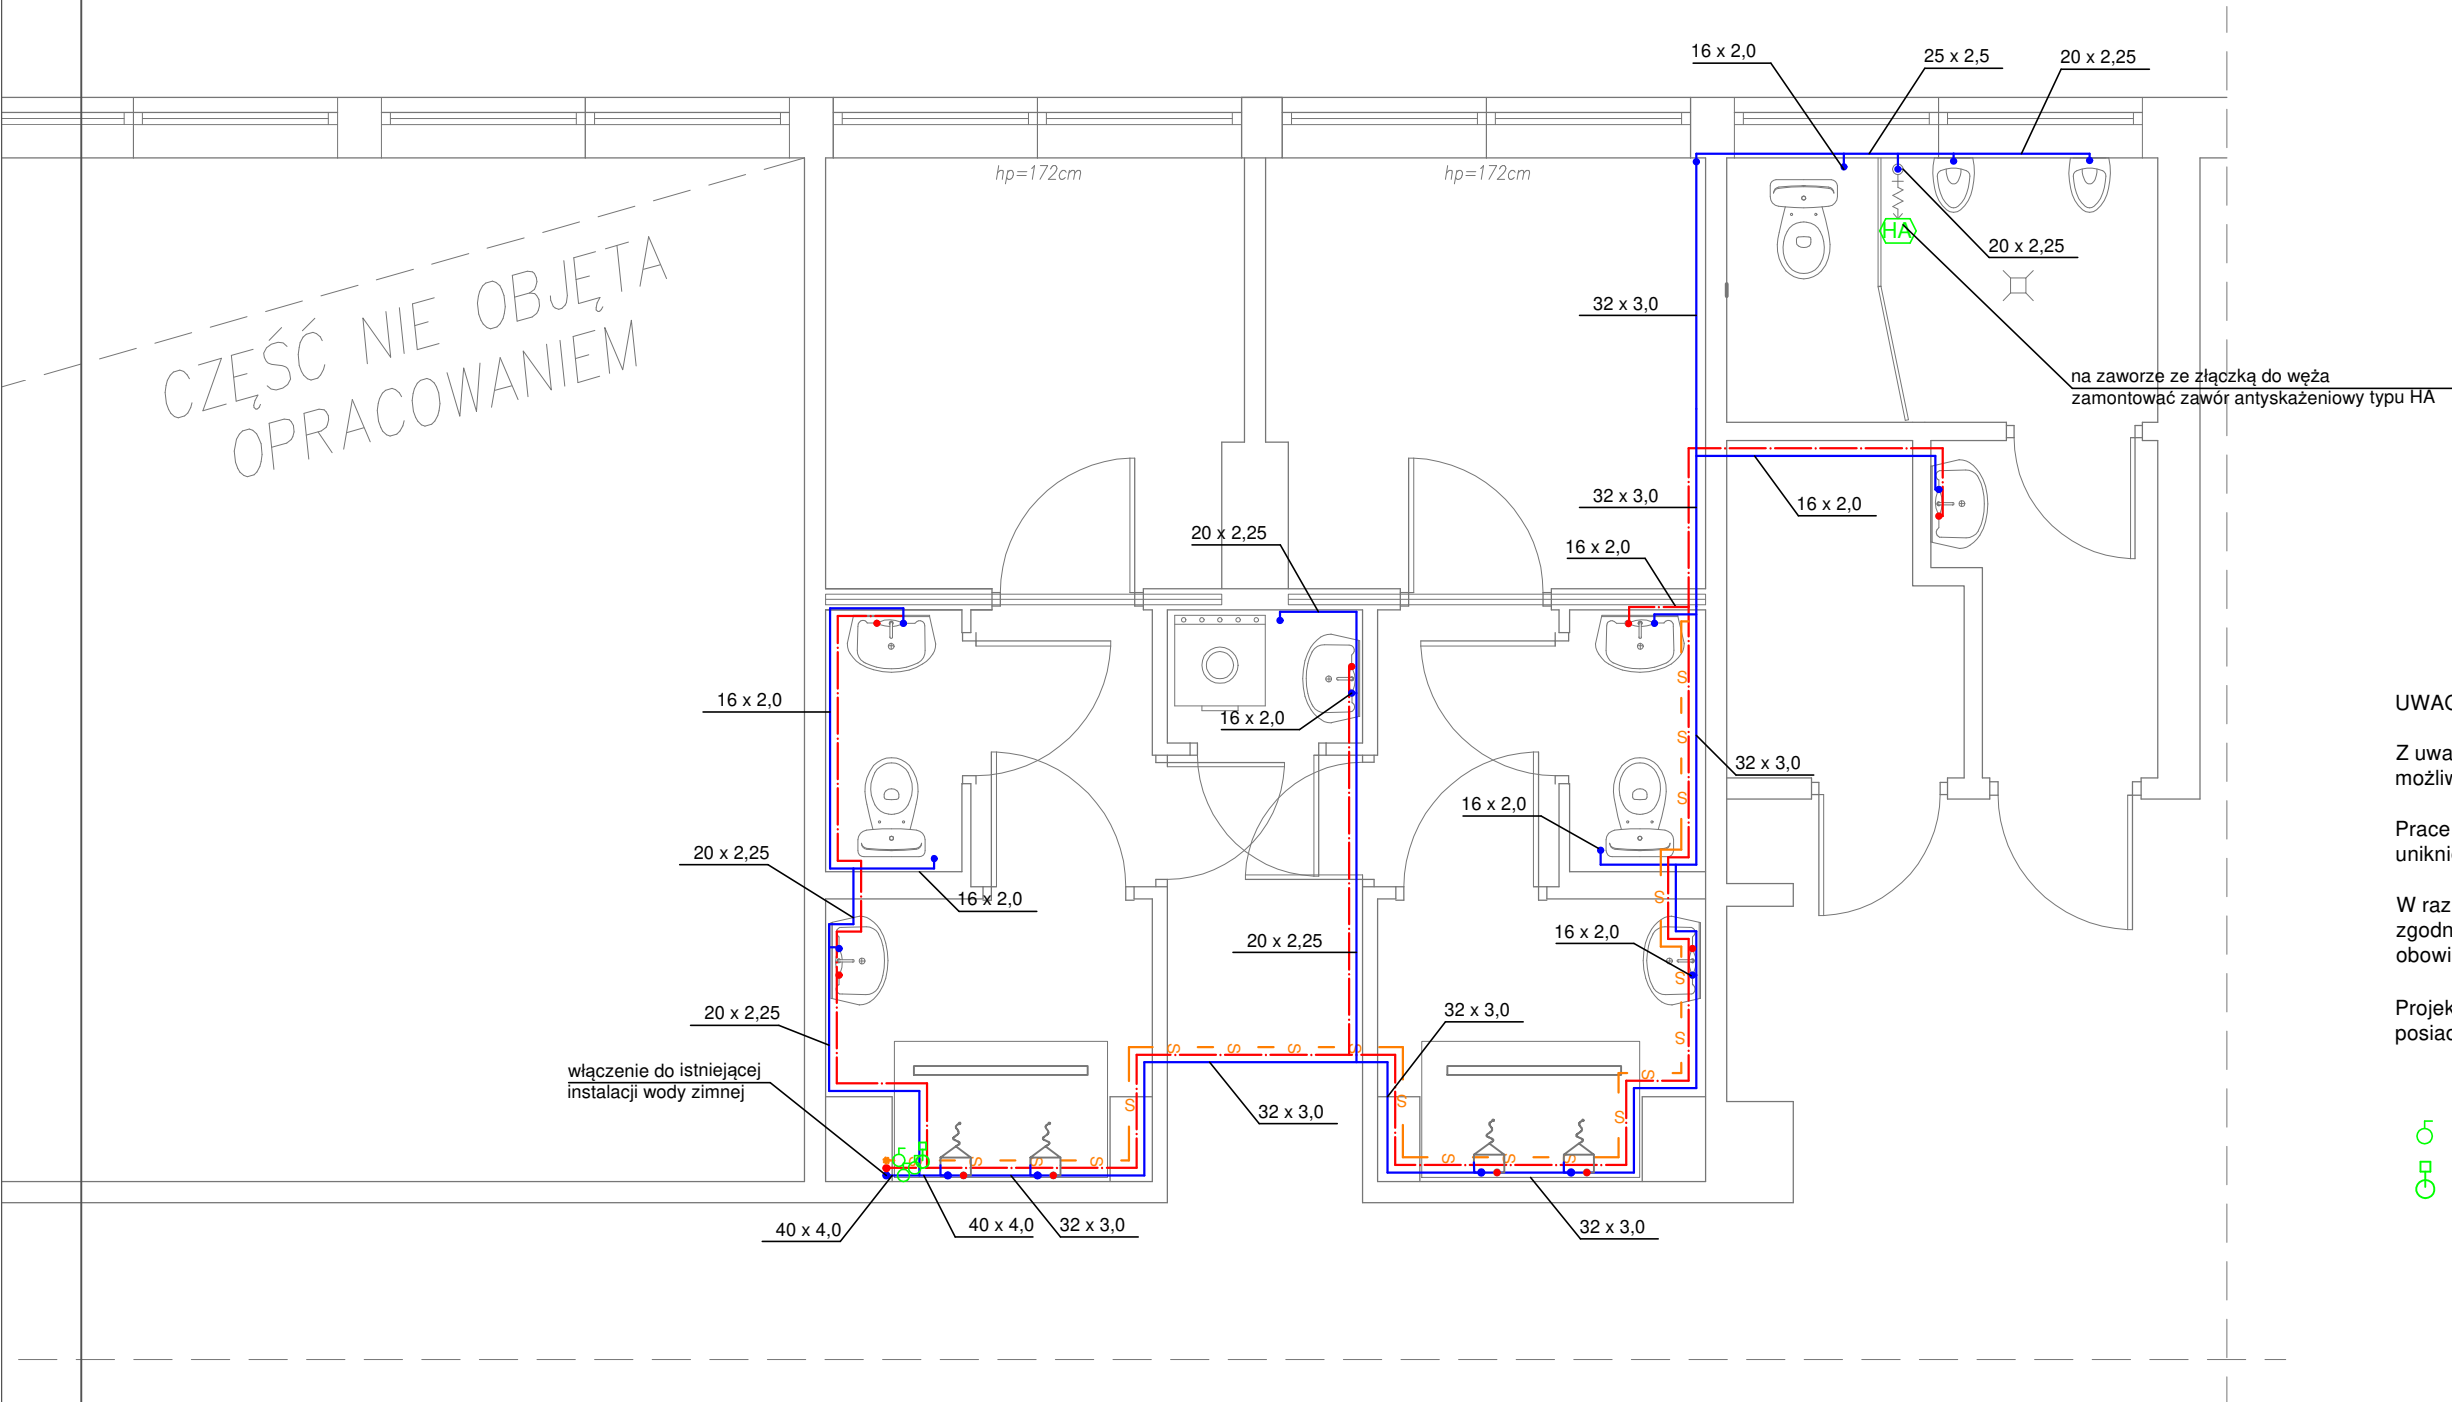

LEGENDA:

- instalacja wody zimnej
- instalacja wody ciepłej
- instalacja cyrkulacji

UWAGI:

Z uwagi na istniejący budynek przed montażem należy sprawdzić możliwość ułożenia przewodów wg projektowanej trasy.

Prace montażowe skoordynować z pozostałymi instalacjami w celu uniknięcia kolizji.

W razie konieczności wprowadzić zmiany na budowie i poprowadzić zgodnie z możliwościami technicznymi przy zachowaniu norm i obowiązujących przepisów.

Projektowaną instalację wodociągową wykonać z rur wielowarstwowych posiadających atest do wody pitnej oraz stosując rury w sztangach

- zawór kulowy
- termostatyczny zawór cyrkulacyjny

RZUT PIĘTRA–INST. WODOCIĄGOWA – PROJEKT			
OBIEKT	SZKOŁA PODSTAWOWA NR 1 W LUBARTOWIE	SKALA	1:50
INWESTOR	GMINA MIASTO LUBARTÓW		
LOKALIZACJA	UL. LEGIONÓW 3, M. LUBARTÓW		
PROJEKTANT (INSTALACJE SANITARNE)	mgr inż. Tomasz Charliński upr. bud. LUB/0126/PWBS/15		
DATA	VII 2018	NR RYS.	S-8